ГЕНЕРАЛЬНЫЙ ПЛАН КУГАНАВОЛОКСКОГО СЕЛЬСКОГО ПОСЕЛЕНИЯ ПУДОЖСКОГО МУНИЦИПАЛЬНОГО РАЙОНА РЕСПУБЛИКИ КАРЕЛИЯ

Карта зон с особыми условиями использования территории и объектов культурного наследия

УСЛОВНЫЕ ОБОЗНАЧЕНИЯ

- Границы Республики Карелия
- Границы Пудожского муниципального района
- Границы сельского поселения
- Существующие границы населенных пунктов
- Проектируемые границы населенных пунктов
- Земельные участки, сведения о которых содержатся в ГКН

ЗОНЫ С ОСОБЫМИ УСЛОВИЯМИ ИСПОЛЬЗОВАНИЯ

- Прибрежно- защитная полоса
- Водоохранная зона
- Санитарно- защитная зона
- Охранная зона инженерных сетей
- Охранная зона гидрометпоста

АНСАМБЛИ ИЛЬИНСКОГО ПОГОСТА

- Границы охранной зоны памятника
- Границы зоны охраняемого ландшафта П-1
- Границы зоны охраняемого ландшафта П-2
- Границы зоны композиционного регулирования застройки

ОСОБО ОХРАНЯЕМЫЕ ПРИРОДНЫЕ ТЕРРИТОРИИ

- Национальный парк "Водлозерский"
- Охранная зона особо охраняемых природных территорий

ФУНКЦИОНАЛЬНЫЕ ЗОНЫ

- Зона населенных пунктов
- СХ — Зона сельскохозяйственного назначения
- ЗП — Зона земель запаса
- ПР — Зона промышленности, энергетики, транспорта, связи, радиовещания, телевидения, информатики, безопасности и иного специального назначения
- ЛФ — Зона лесфонда

ПУНКТЫ ГОСУДАРСТВЕННОЙ НАБЛЮДАТЕЛЬНОЙ СЕТИ

Наименование	Охранная зона
Гидрологический пост	200 м

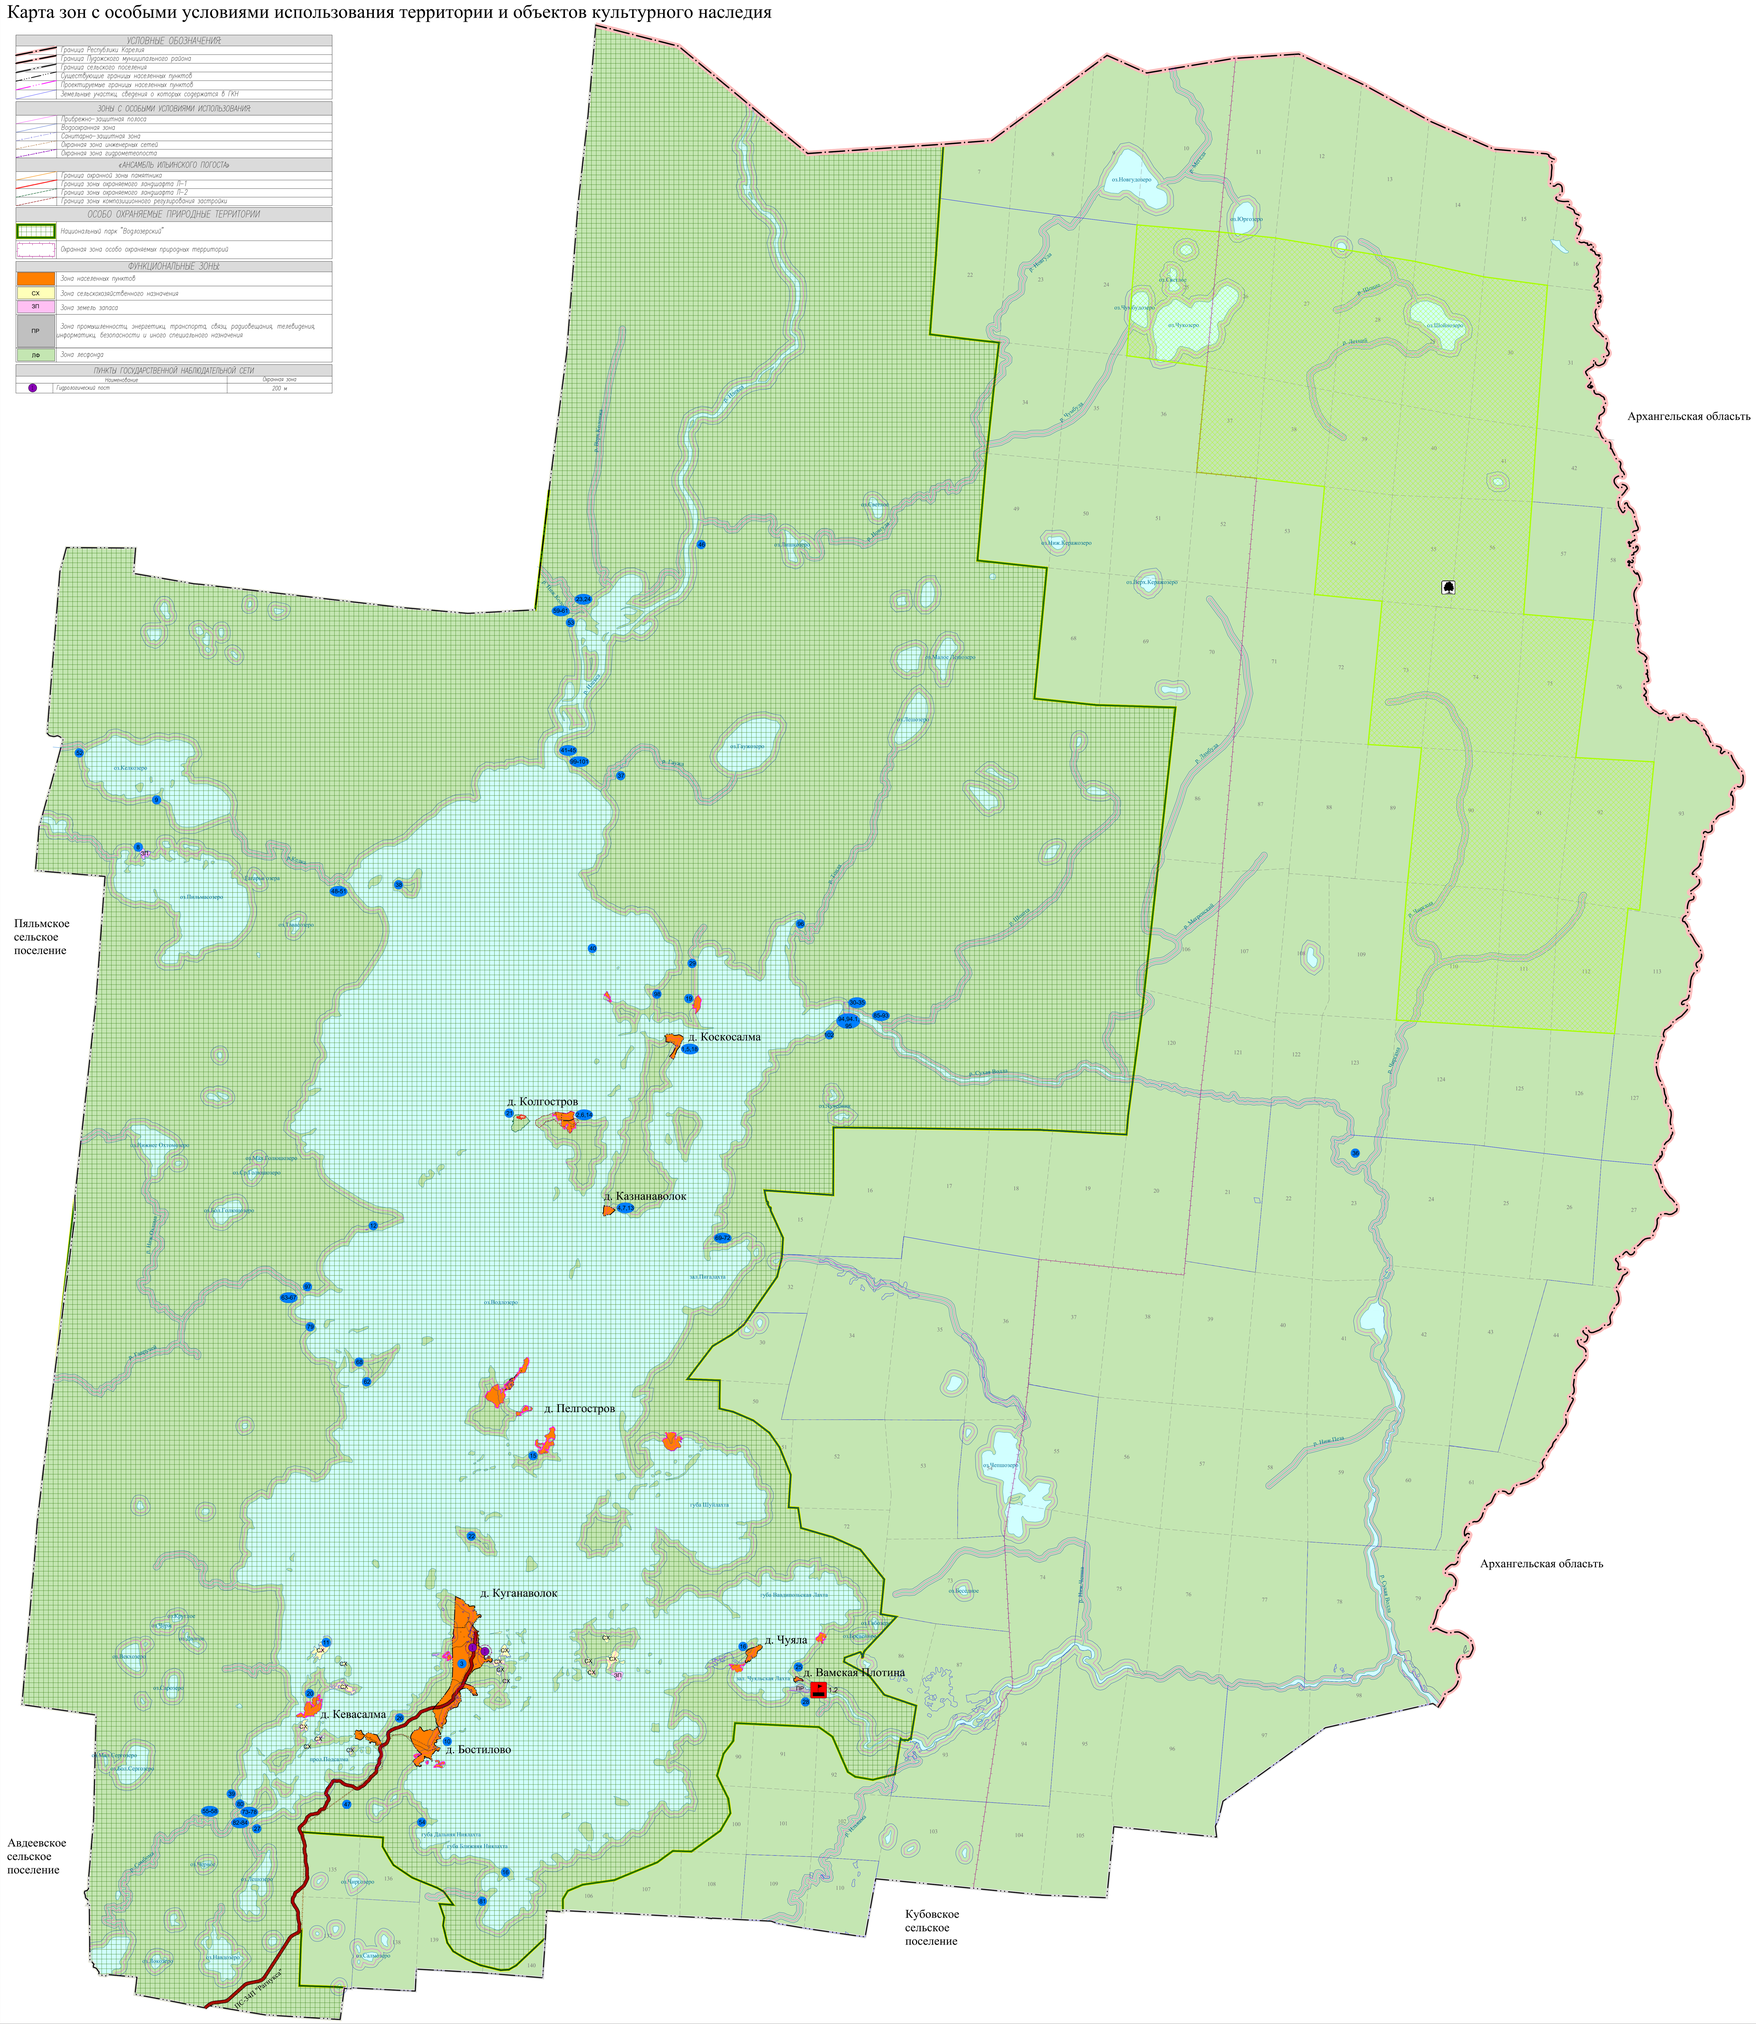

ОБЪЕКТЫ КУЛЬТУРНОГО НАСЛЕДИЯ

N	Наименование объекта	Дата	Местоположение
	Памятники архитектуры		
1	Амбар	к. XIX – н. XX вв.	д.Коскосалма
2	Дом жилой	1-я четв. XX в.	Водлозерский национальный парк, д.Колгостров
3	Дом жилой Ганибой	кон.XIX–нач.XX вв.	д.Куганаволок, д.60
4	Дом жилой Гоголева	к. XX в.	Водлозерский национальный парк, д.Куганаволок
5	Дом жилой Мозачев	к. XX в.	Водлозерский национальный парк, д.Коскосалма
6	Дом жилой Осипова	1-я четв. XX в.	Водлозерский национальный парк, д.Колгостров
7	Дом жилой Осипова Н.А., перв. четв. XX в.	перв. четв. XX в.	д.Куганаволок
8	Дом жилой Шабанова	к. XX в.	Водлозерский национальный парк, д.Пилмозеро
9	Промысловая избушка	к. XX в.	Водлозерский национальный парк, д.Кевасалма
10	Часовня	к. XIX – н. XX вв.	Водлозерский национальный парк, д.Бостилово
11	Часовня	XIX в.	Водлозерский национальный парк, д.Бостилово
12	Часовня Святого Николая Угодника	конец XIX в.	Водлозерский национальный парк, д.Куганаволок
13	Часовня	кон.18–нач.XIX вв.	Водлозерский национальный парк, д.Куганаволок
14	Часовня	сер.XVIII в.	Водлозерский национальный парк, д.Коскосалма
15	Часовня	1-я п. пол.XIX в.	Водлозерский национальный парк, д.Пурнуба
16	Часовня	2-я пол. XVIII–XIX в.	Водлозерский национальный парк, д.Чяла
17	Часовня Воробарницкая	XIX в.	Водлозерский национальный парк, д.Маткозеро
18	Часовня Дмитрия Солунского	кон.XVIII–нач.XIX в.	Водлозерский национальный парк, д.Коскосалма
19	Часовня Тихвинской Божьей Матери	XIX в.	Водлозерский национальный парк, д.Варшигора
20	Часовня Успения Богородицы	XIX в.	Водлозерский национальный парк, д.Кевасалма
	Ансамбли		
21	Ансамбль Ильинского погоста – церковь Ильи Пророка – ограда с воротами и тогосударь избами	1788 г.	на Водлозере, о.Малый Колгостров
	Памятники археологии		
22	Большая Шведова (каменные кучи)	X–XI вв.	д.Куганаволок, на северном деревни
23	Могильник Нижняя Коложка	VII–I тыс. до н.э. и I–XIII вв. н.э.	в устье р.Нижняя Коложка
24	Селище Нижняя Коложка	VII–I тыс. до н.э. и I–XIII вв. н.э.	в устье р.Нижняя Коложка
25	Селище Вама I	XVII–XVIII вв.	в 10 км восточнее д.Куганаволок, на левом берегу р.Вама, в 500 м восточнее устья р.Вама
26	Стоянка Бостилово I	III тыс. до н.э.	деревня Куганаволок, в 1,2 км юго- западнее, на юго- зап. берегу оз.Водлозеро у д.Бостилово
27	Стоянка Бостилово II	II тыс. до н.э – I тыс. н.э.	в 6 км юго- западнее д.Куганаволок, в 200 м выше устья р.Чяшкиж, на южном побережье оз.Водлозеро
28	Стоянка Вама I	IV–III тыс. до н.э.	в 10 км восточнее д.Куганаволок, в 300 м восточнее устья р.Вама, по левому берегу р.Вама
29	Стоянка Варшигучей	III–II тыс. до н.э.	в 22 км к сев.–востоку от д.Куганаволок, в 1,5 км севернее бывшей д.Варшигозера, на мысу в устье ручья Варшиг, сев. часть озера Водлозеро
30	Стоянка Водла I	VII–I тыс. до н.э. и I–XIII вв. н.э.	у истока р.Сунэ Водла
31	Стоянка Водла II	VII–I тыс. до н.э. и I–XIII вв. н.э.	у истока р.Сунэ Водла
32	Стоянка Водла III	VII–I тыс. до н.э. и I–XIII вв. н.э.	у истока р.Сунэ Водла
33	Стоянка Водла IV	VII–I тыс. до н.э. и I–XIII вв. н.э.	у истока р.Сунэ Водла
34	Стоянка Водла V	VII–I тыс. до н.э. и I–XIII вв. н.э.	у истока р.Сунэ Водла
35	Стоянка Водла VI	VII–I тыс. до н.э. и I–XIII вв. н.э.	у истока р.Сунэ Водла
36	Стоянка Водла VII	IV–III тыс. до н.э.	в 22 км сев.–восточнее д.Куганаволок, в 16 км выше по р.Сунэ Водла от ее истока, на правом бе- регу в 1 км от устья р.Чурозма
37	Стоянка Гужо	III тыс. до н.э.	в 26 км северее д.Куганаволок, на сев. побережье оз.Водлозеро, в 700 м от устья по р.Гужо, на правом берегу
38	Стоянка Гозьянница	IV–III тыс. до н.э.	в 23 км к северу от д.Куганаволок на о- ве Го- зьянница у сев.–зап. берега оз.Водлозеро, в 350 м к северу от часовни (в бывшей д.Гозьянца)
39	Стоянка Ивша	мезолит, неолит, энеолит, бронз, эпоха железа, средневековье	участок западного берега Водлозера в районе устья Сомбома протяженностью 2 км
40	Стоянка Изамостров	I тыс.до н.э – I тыс. н.э.	в 15 км сев.–восточнее д.Куганаволок на сев. оконечности о–ва Изамостров у вост. побережья оз.Водлозеро
41	Стоянка Изежа I	VII–I тыс. до н.э. и I–XIII вв. н.э.	в устье реки Изежи
42	Стоянка Изежа II	VII–I тыс. до н.э. и I–XIII вв. н.э.	в устье реки Изежи
43	Стоянка Изежа III	VII–I тыс. до н.э. и I–XIII вв. н.э.	в устье реки Изежи
44	Стоянка Изежа IV	VII–I тыс. до н.э. и I–XIII вв. н.э.	в устье реки Изежи
45	Стоянка Изежа V	VII–I тыс. до н.э. и I–XIII вв. н.э.	в устье реки Изежи
46	Стоянка Изежа VII	I тыс.до н.э – I тыс. н.э.	в 34 км к северу от д.Куганаволок, в 8 км от устья р.Изежа на правом берегу
47	Стоянка Кебасалма	III–I тыс. до н.э.	в 3 км южнее д.Куганаволок, в 2 км южнее д.Кебасалма, на южной стороне п–ова Куганаволок, южная часть оз.Водлозеро
48	Стоянка Кевка I	III тыс. до н.э – I тыс. н.э.	в 22 км сев.–западнее д.Куганаволок, в устье р.Кевка на правом берегу, в 0,1 км сев.–зап. бывшей д.Заозера, сев.–зап. часть оз.Водлозеро
49	Стоянка Кевка II	III тыс. до н.э.	в 22 км сев.–западнее д.Куганаволок, в устье р.Кевка, на правом бере- гу, в 60 м юго–западнее пос.Кевка I, сев.–зап. часть оз.Водлозеро
50	Стоянка Кевка III	III–I тыс. до н.э.	в 22 км сев.–западнее д.Куганаволок, сев.–зап. часть оз.Водлозеро, в приустье р.Кевка на левом берегу
51	Стоянка Кевка IV	III–I тыс. до н.э.	в 22 км сев.–западнее д.Куганаволок, в сев.–зап. части оз.Водлозеро, в 0,5 км к сев.–востоку от устья р.Кевка
52	Стоянка Кевозеро I	III–I тыс. до н.э.	в 28 км сев.–западнее д.Куганаволок, в 2,2 км восточнее бывшей д.Кевозера, в 0,6 км южнее устья р.Кеша на западном берегу оз.Кевозеро
53	Стоянка Коложозеро I	III–I тыс. до н.э.	в 34 км северее д.Куганаволок, в 4 км от устья р.Изежа, на правом берегу разлива Коложозеро, в приустье р.Нижняя Коложка
54	Стоянка Куганаволок I	III тыс. до н.э.	в 3 км юго–восточнее д.Куганаволок на южном берегу о–ва в южной части оз.Водлозеро
55	Стоянка Малая Пога I	мезолит, неолит, энеолит, бронз, эпоха железа, средневековье	участок западного берега Водлозера в районе устья Сомбома протяженностью 2 км
56	Стоянка Малая Пога II	мезолит, неолит, энеолит, бронз, эпоха железа, средневековье	участок западного берега Водлозера в районе устья Сомбома протяженностью 2 км
57	Стоянка Малая Пога III	мезолит, неолит, энеолит, бронз, эпоха железа, средневековье	участок западного берега Водлозера в районе устья Сомбома протяженностью 2 км
58	Стоянка Малая Пога IV	мезолит, неолит, энеолит, бронз, эпоха железа, средневековье	участок западного берега Водлозера в районе устья Сомбома протяженностью 2 км
59	Стоянка Нижняя Коложка I	VII–I тыс. до н.э. и I–XIII вв. н.э.	в устье р.Нижняя Коложка
60	Стоянка Нижняя Коложка II	VII–I тыс. до н.э. и I–XIII вв. н.э.	в устье р.Нижняя Коложка
61	Стоянка Нижняя Коложка III	VII–I тыс. до н.э. и I–XIII вв. н.э.	в устье р.Нижняя Коложка
62	Стоянка Октомостров	III–I тыс. до н.э.	в 9 км сев.–западнее д.Куганаволок на о–ве Октомостров у зап. побережья оз.Водлозеро, на южной оконечности
63	Стоянка Октома I	мезолит, энеолит, бронз, ранние железо, средневековье (IV тыс. до н.э. – 10–11 в. н.э.)	западный берег Водлозера у впадения р.Октома длиной 1 км
64	Стоянка Октома II	мезолит, энеолит, бронз, ранние железо, средневековье (IV тыс. до н.э. – 10–11 в. н.э.)	западный берег Водлозера у впадения р.Октома длиной 1 км
65	Стоянка Октома III	мезолит, энеолит, бронз, ранние железо, средневековье (IV тыс. до н.э. – 10–11 в. н.э.)	западный берег Водлозера у впадения р.Октома длиной 1 км
66	Стоянка Октома IV	мезолит, энеолит, бронз, ранние железо, средневековье (IV тыс. до н.э. – 10–11 в. н.э.)	западный берег Водлозера у впадения р.Октома длиной 1 км
67	Стоянка Октома V	мезолит, энеолит, бронз, ранние железо, средневековье (IV тыс. до н.э. – 10–11 в. н.э.)	западный берег Водлозера у впадения р.Октома длиной 1 км
68	Стоянка Октомостров-II	IV–I тыс. до н.э.	д.Октомостров, 0,5 км с–з деревни
69	Стоянка Пилгахта I	I тыс.до н.э – I тыс. н.э.	в 15 км сев.–восточнее д.Куганаволок, в 7 км к востоку от бывшей д.Кононозеро, в 1,5 км северное залива Пилгахта на вост. побережье оз.Водлозеро
70	Стоянка Пилгахта II	IV–III тыс. до н.э.	в 15 км сев.–восточнее д.Куганаволок, в 3 км к востоку от д.Куганаволок на мыу по берегу залива Пилгахта по вост. побережью оз.Водлозеро
71	Стоянка Пилгахта III	V тыс. до н.э.	в 15 км сев.–восточнее д.Куганаволок, на сев. берегу залива Пилгахта по вост. берегу оз.Водлозеро
72	Стоянка Пилгахта IV	V–IV тыс. до н.э.	в 15 км к сев.–востоку от д.Куганаволок, на берегу залива Пилгахта по вост. берегу оз.Водлозеро
73	Стоянка Пога I	мезолит, неолит, энеолит, бронз, эпоха железа, средневековье	участок западного берега Водлозера в районе устья Сомбома протяженностью 2 км
74	Стоянка Пога II	мезолит, неолит, энеолит, бронз, эпоха железа, средневековье	участок западного берега Водлозера в районе устья Сомбома протяженностью 2 км
75	Стоянка Пога III	мезолит, неолит, энеолит, бронз, эпоха железа, средневековье	участок западного берега Водлозера в районе устья Сомбома протяженностью 2 км
76	Стоянка Пога IV	мезолит, неолит, энеолит, бронз, эпоха железа, средневековье	участок западного берега Водлозера в районе устья Сомбома протяженностью 2 км
77	Стоянка Пога V	мезолит, неолит, энеолит, бронз, эпоха железа, средневековье	участок западного берега Водлозера в районе устья Сомбома протяженностью 2 км
78	Стоянка Пога VI	мезолит, неолит, энеолит, бронз, эпоха железа, средневековье	участок западного берега Водлозера в районе устья Сомбома протяженностью 2 км
79	Стоянка Путкозбо	III–I тыс. до н.э.	в 5 км к сев.–востоку от д.Куганаволок, в 0,6 км восточнее бывшей д.Путкозбо, на оконечности сев. мыса Шуказаты
80	Стоянка Рымбоса	мезолит, неолит, энеолит, бронз, эпоха железа, средневековье	участок западного берега Водлозера в районе устья Сомбома протяженностью 2 км
81	Стоянка Сидерка	III тыс. до н.э.	в 8 км к югу от д. Куга–наволок, в заливе Маткозо–ата по южному берегу оз.Водлозеро, в устье ручья
82	Стоянка Сомбома I	мезолит, неолит, энеолит, бронз, эпоха железа, средневековье	участок западного берега Водлозера в районе устья Сомбома протяженностью 2 км
83	Стоянка Сомбома II	мезолит, неолит, энеолит, бронз, эпоха железа, средневековье	участок западного берега Водлозера в районе устья Сомбома протяженностью 2 км
84	Стоянка Сомбома–III	IV–I тыс. до н.э.	устье р.Сомбомы
85	Стоянка Сунэ Водла I	III тыс. до н.э – I тыс. н.э.	в 22 км к сев.–востоку от д.Куганаволок, сев.–вост. часть оз.Водлозеро, в истоке р.Сунэ Водла, в 200 м северее плотины
86	Стоянка Сунэ Водла I	VII–I тыс. до н.э. и I–XIII вв. н.э.	у истока р.Сунэ Водла
87	Стоянка Сунэ Водла II	VII–I тыс. до н.э. и I–XIII вв. н.э.	у истока р.Сунэ Водла
88	Стоянка Сунэ Водла III	мезолит, энеолит, бронз, средневековье (IV тыс. до н.э–I тыс н.э.)	на протяжении 7 км от истоков р.Сунэ Водла по обеим берегам
89	Стоянка Сунэ Водла IV	мезолит, энеолит, бронз, средневековье (IV тыс. до н.э–I тыс н.э.)	на протяжении 7 км от истоков р.Сунэ Водла по обеим берегам
90	Стоянка Сунэ Водла V	мезолит, энеолит, бронз, средневековье (IV тыс. до н.э–I тыс н.э.)	на протяжении 7 км от истоков р.Сунэ Водла по обеим берегам
91	Стоянка Сунэ Водла VI	мезолит, энеолит, бронз, средневековье (IV тыс. до н.э–I тыс н.э.)	на протяжении 7 км от истоков р.Сунэ Водла по обеим берегам
92	Стоянка Сунэ Водла VII	мезолит, энеолит, бронз, средневековье (IV тыс. до н.э–I тыс н.э.)	на протяжении 7 км от истоков р.Сунэ Водла по обеим берегам
93	Стоянка Сунэ Водла VIII	мезолит, энеолит, бронз, средневековье (IV тыс. до н.э–I тыс н.э.)	на протяжении 7 км от истоков р.Сунэ Водла по обеим берегам
94	Стоянка Тонда I	VII–I тыс. до н.э. и I–XIII вв. н.э.	у истока р.Сунэ Водла
94.1	Стоянка Тонда II	VII–I тыс. до н.э. и I–XIII вв. н.э.	у истока р.Сунэ Водла
95	Стоянка Тонда III	VII–I тыс. до н.э. и I–XIII вв. н.э.	у истока р.Сунэ Водла
96	Стоянка Тонда IV	VII–I тыс. до н.э – I тыс. н.э.	в 23 км сев.–восточнее д.Куганаволок, на сев.–вост. берегу оз.Водлозеро, в устье р.Гонду
97	Стоянка Усть–Октома	мезолит, энеолит, бронз, ранние железо, средневековье (IV тыс. до н.э. – 10–11 в. н.э.)	западный берег Водлозера у впадения р.Октома длиной 1 км
98	Стоянка Шаномозеро	I тыс. до н.э.	в 22 км к сев.–востоку от д.Куганаволок, в 8 км от истока р.Сунэ Водла, в сев.–вост. части оз.Водлозеро, в разливе Шаномозеро
99	Стоянка Шеттима I	VII–I тыс. до н.э. и I–XIII вв. н.э.	в устье реки Ижмозы
100	Стоянка Шеттима II	VII–I тыс. до н.э. и I–XIII вв. н.э.	в устье реки Ижмозы
101	Стоянка Шеттима III	VII–I тыс. до н.э. и I–XIII вв. н.э.	в устье реки Ижмозы
102	Сунэ Водла (каменные кучи)	X–XI вв.н.э.	0,9–1 км ниже истока реки Сунэ Водла из оз.Водлозеро
	Исторические поселения		
103	Деревня Куганаволок	XVIII в.	на территории Водлозерского парка, в 12 км от п.Куганаволок
104	Деревня Колгостров	XVIII в.	на территории Водлозерского парка, в 15 км от п.Куганаволок
105	Деревня Коскосалма	XVIII в.	на территории Водлозерского парка, в 17 км от п.Куганаволок
106	Деревня Пелгостров	к.XIX в.	в 6 км от п.Куганаволок
107	Деревня Чяла	XVIII в.	на территории Водлозерского парка, в 8 км от п.Куганаволок

Изм.	Кол.	Лист	№док.	Подпись	Дата
Директор		Сметов Я.С.			
ГАП		Шабанов А.А.			

Генеральный план Куганаволокского сельского поселения Пудожского муниципального района Республики Карелия

Стадия	Лист	Листов
ГП		

М 1:50000

Карта зон с особыми условиями использования территории и объектов культурного наследия

ООО "Градостроительные системы"