


ПРАВИЛА ЗЕМЛЕПОЛЬЗОВАНИЯ И ЗАСТРОЙКИ КУГАНАВОЛОКСКОГО СЕЛЬСКОГО ПОСЕЛЕНИЯ
ПУДОЖСКОГО МУНИЦИПАЛЬНОГО РАЙОНА РЕСПУБЛИКИ КАРЕЛИИ
Карта градостроительного зонирования территории д. Канзанаволок

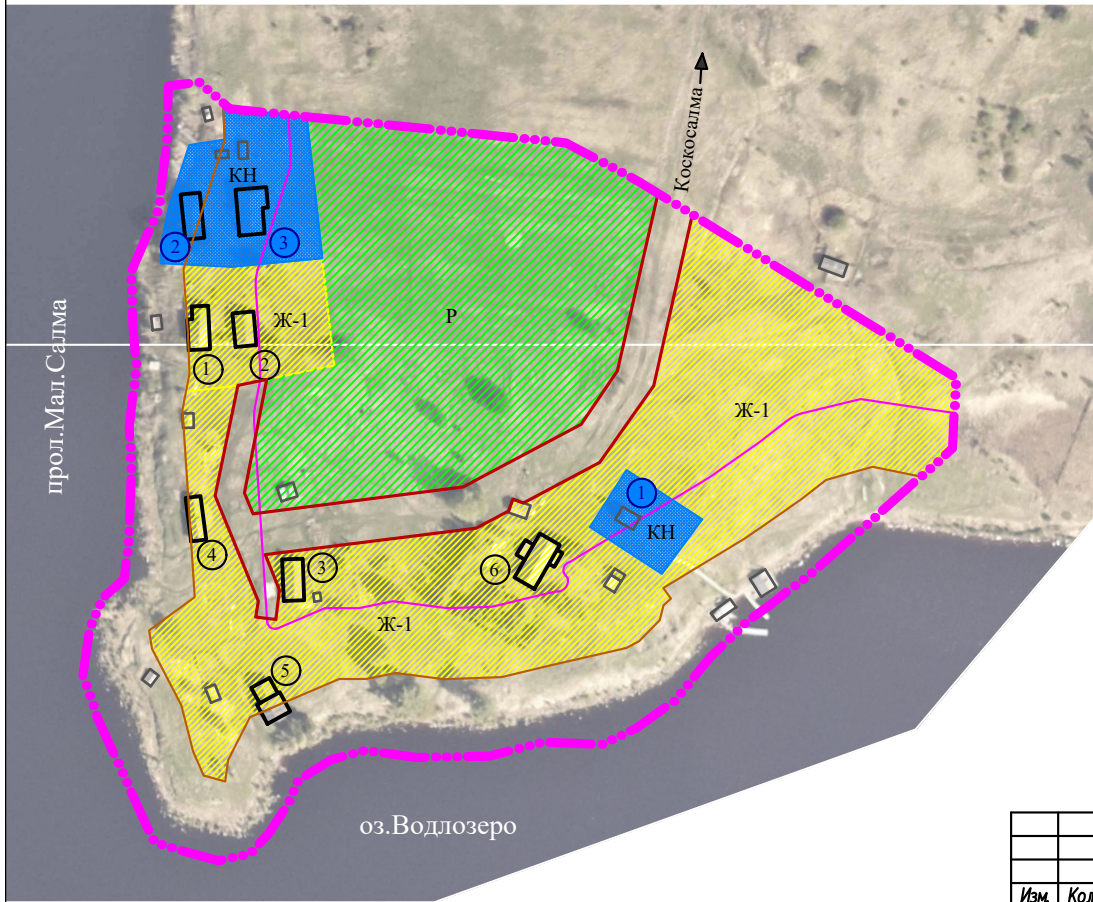

УСЛОВНЫЕ ОБОЗНАЧЕНИЯ:	
	Граница населенного пункта
	Проектируемые границы планировочных кварталов
ТЕРРИТОРИАЛЬНОЕ ЗОНИРОВАНИЕ	
Жилые зоны	
	Ж-1 Зона застройки индивидуальными жилыми домами
Рекреационные зоны	
	Р Зеленая зона
Зоны объектов культурного наследия	
	КН Зона объектов культурного наследия
ЗОНЫ С ОСОБЫМИ УСЛОВИЯМИ ИСПОЛЬЗОВАНИЯ:	
	Береговая полоса
	Прибрежно-защитная полоса

2 ОБЪЕКТЫ КУЛЬТУРНОГО НАСЛЕДИЯ		
N	Наименование объекта	Местоположение
Памятники архитектуры		
1	Часовня (к. XVIII – нач. XIX в. в.)	д. Канзанаволок
2	Дом жилой Гоголева (нач. XX в. в.)	д. Канзанаволок
3	Дом жилой Осипова (нач. XX в. в.)	д. Канзанаволок

1 Экспликация		
1	Дом жилой Тумановых (1 пол. XX в. в.)	д. Канзанаволок
2	Дом жилой Демидовых (1 пол. XX в. в.)	д. Канзанаволок
3	Дом жилой Литусова (1 пол. XX в. в.)	д. Канзанаволок
4	Здание бывшей хлебопекарни (1 пол. XX в. в.)	д. Канзанаволок
5	Дом жилой Филатова (1 пол. XX в. в.)	д. Канзанаволок
6	Дом жилой Елисеева (1 пол. XX в. в.)	д. Канзанаволок

Изм.	Кол.	Лист	Ндк	Подпись	Дата	Правила землепользования и застройки Куганаволокского сельского поселения Пудожского муниципального района Республики Карелия			
Директор	Снятков Я.С.					Стадия		Лист	Масштаб
ГАП	Шибяева А.А.								
						ПЗиЗ			2000
						Карта градостроительного зонирования территории д. Канзанаволок		000 "Градостроительные системы"	